


RZUT PIWNIC

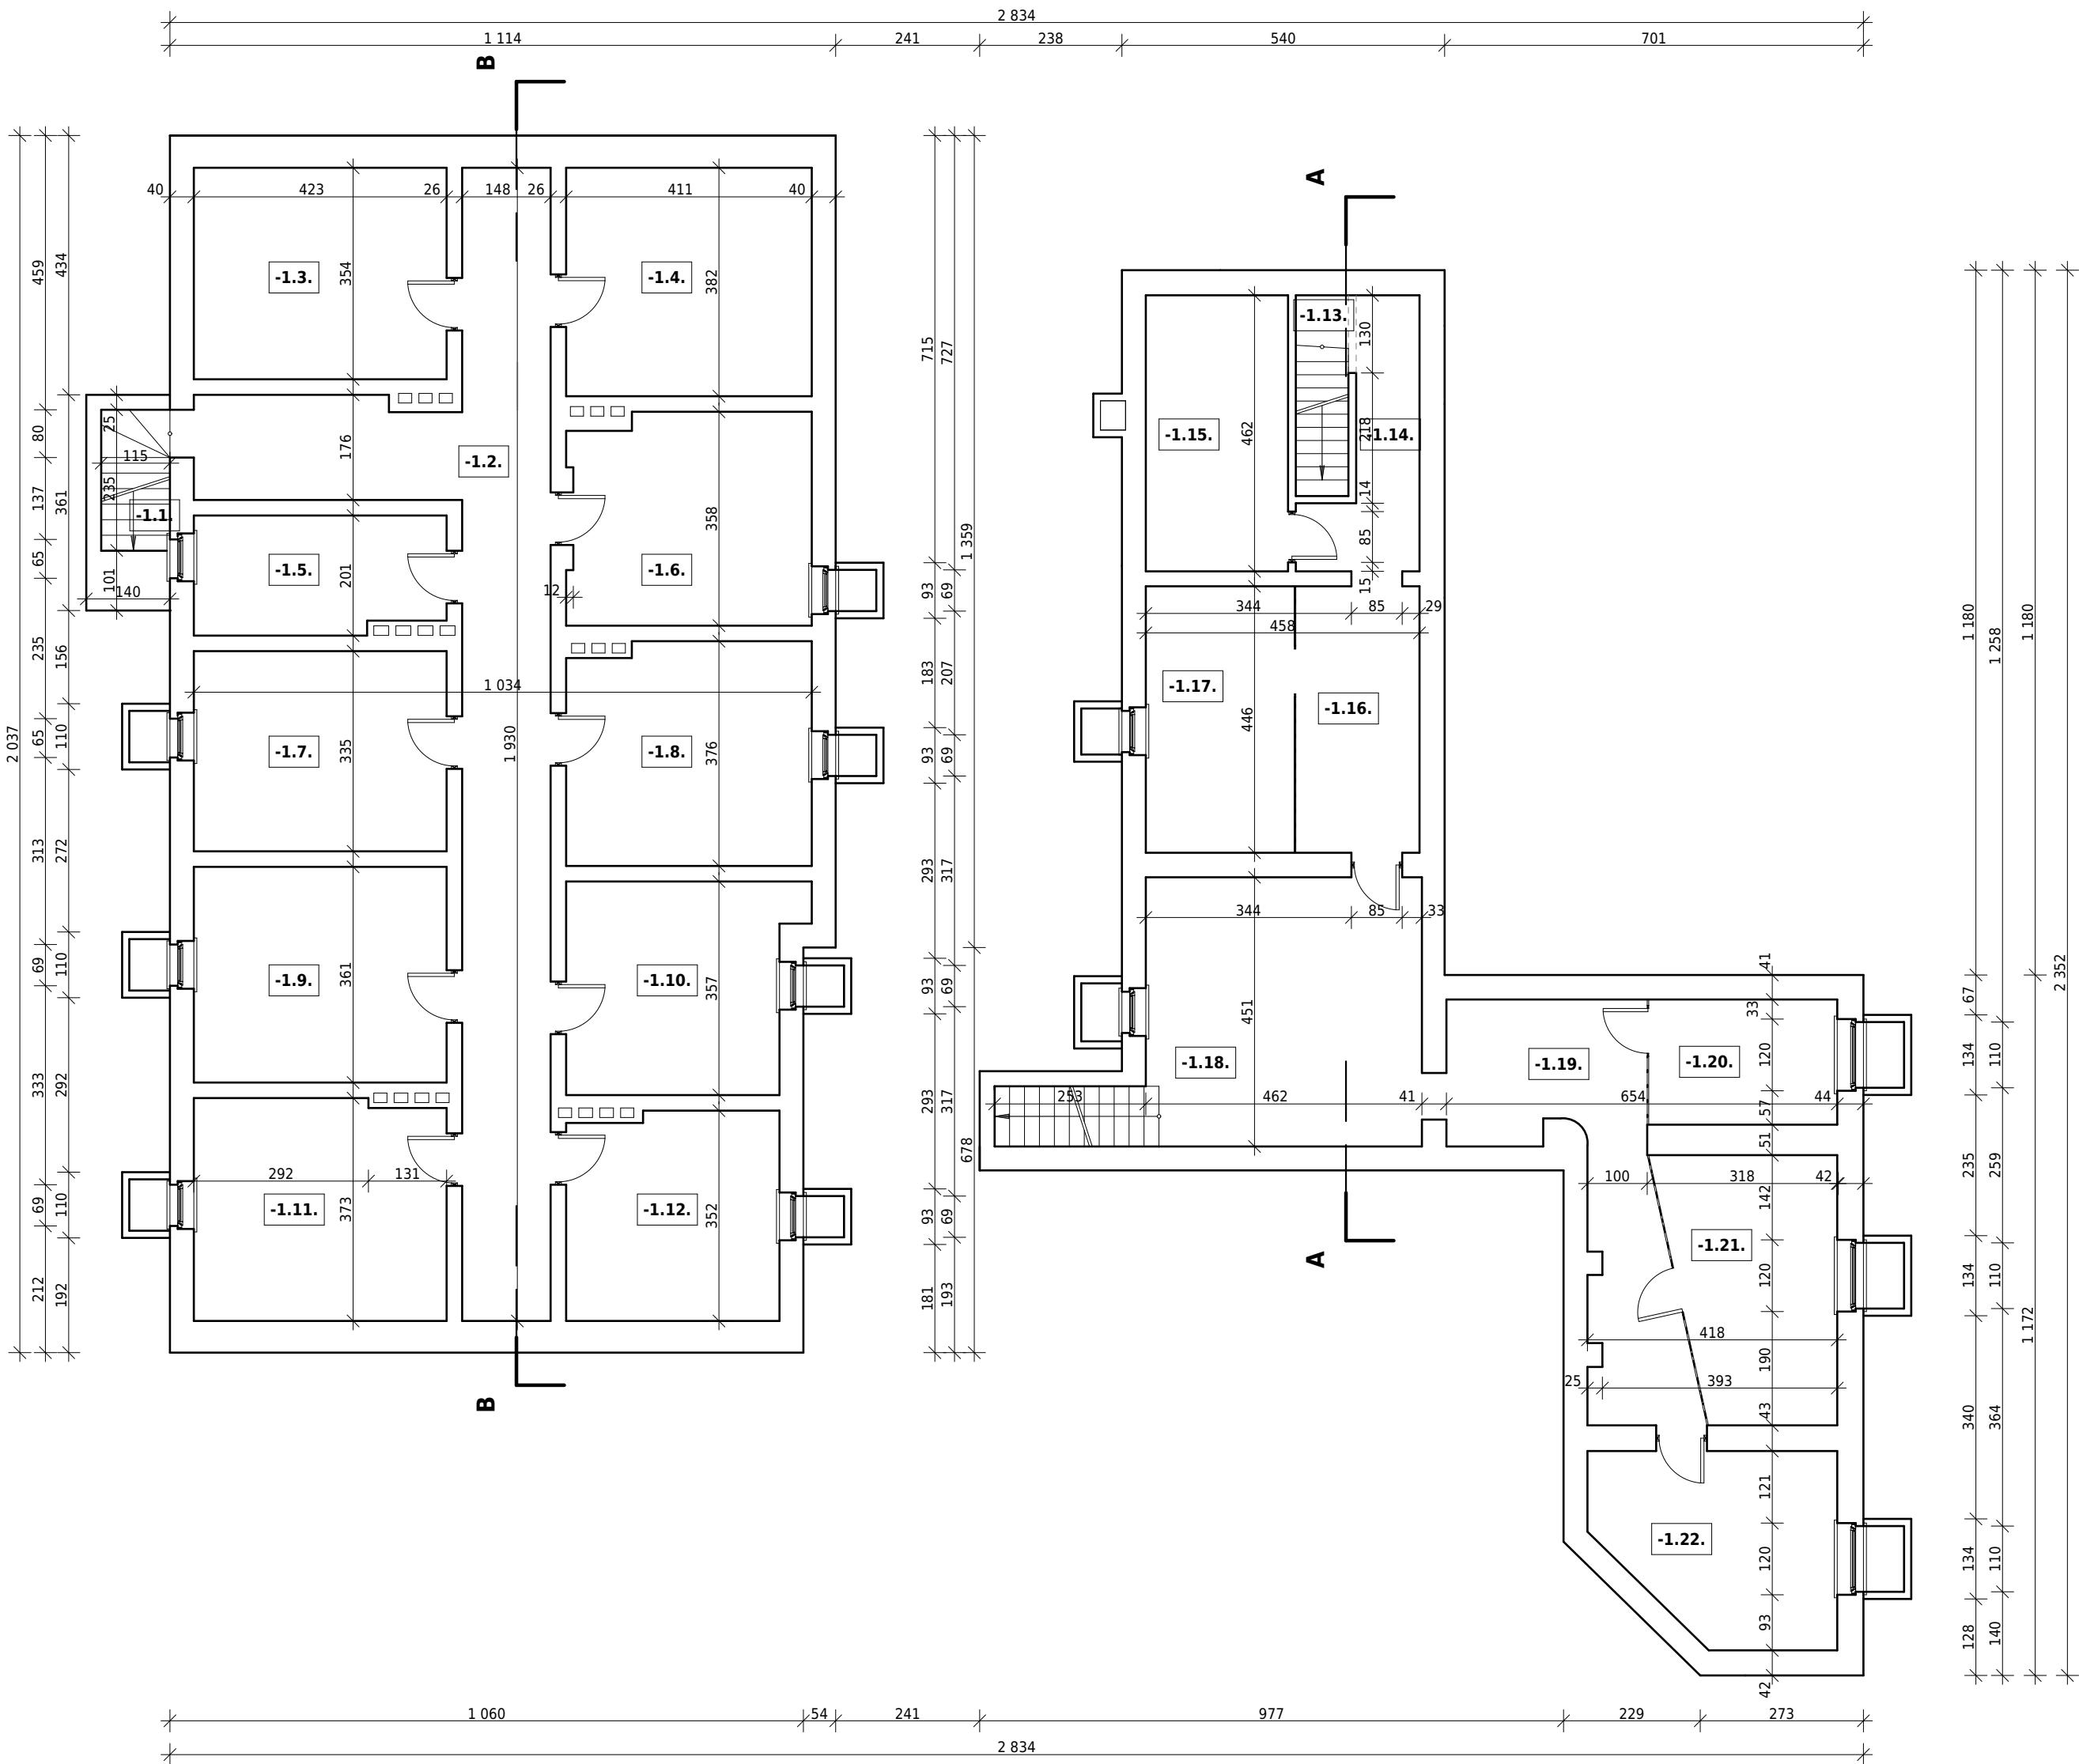

ZESTAWIENIE POWIERZCHNI - PIWNICA		
NR	NAZWA POMIESZCZENIA	POWIERZCHNIA
-1.1.	Klatka schodowa	2,75 m²
-1.2.	Korytarz	18,06 m²
-1.3.	Komórka 1	7,49 m²
-1.4.	Komórka 2	7,86 m²
-1.5.	Komórka 3	4,25 m²
-1.6.	Komórka 4	7,10 m²
-1.7.	Komórka 5	7,09 m²
-1.8.	Komórka 6	7,73 m²
-1.9.	Komórka 7	7,64 m²
-1.10.	Komórka 8	6,57 m²
-1.11.	Komórka 9	7,89 m²
-1.12.	Komórka 10	6,29 m²
-1.13.	Klatka schodowa	2,96 m²
-1.14.	Korytarz	3,03 m²
-1.15.	Komórka 11	5,50 m²
-1.16.	Korytarz	4,62 m²
-1.17.	Komórka 12	5,54 m²
-1.18.	Klatka schodowa z korytarzem	13,07 m²
-1.19.	Korytarz	7,35 m²
-1.20.	Komórka 13	3,31 m²
-1.21.	Komórka 14	6,01 m²
-1.22.	Komórka 15	5,97 m²
SUMA:		148,08 m²



PROGRESBUD

Progresbud sp. z o. o.

tel. +48 (0-32) 721-81-61
kom. +48 509 413 471
wojciech.wlodarczyk@progresbud.pl

32-500 Chrzanów
Bartosza Głowackiego 17
progresbud.pl

TEMAT

PROJEKT ROZBIÓRKI BUDYNKU MIESZKALNEGO PRZY UL. DŁUGOSZA 4 W RYBNIKU

INWENTARYZACJA BUDOWLANA

ADRES OBIEKTU BUDOWLANEGO

dz. nr 4284/87, 826/88
jednostka ewidencyjna 247301_1 Miasto Rybnik
obręb 0089 Rybnik

DATA

06.2018

BRANŻA

konstrukcja

PROJEKTOWAŁ:

mgr inż. MICHAŁ FOLGA
nr uprawnień: MAP/0324/POOK/11
w specjalności konstrukcyjno-budowlanej

SPRAWDZIŁ:

mgr inż. MARCIN SIEPRAWSKI
nr uprawnień: MAP/0406/PWOK/14
w specjalności konstrukcyjno-budowlanej

INWESTOR

Zakład Gospodarki Mieszkaniowej
ul. Kościuszki 17
44-200 Rybnik

SKALA

1:100

TYTUŁ RYSUNKU

RZUT PIWNIC

NR RYSUNKU

01