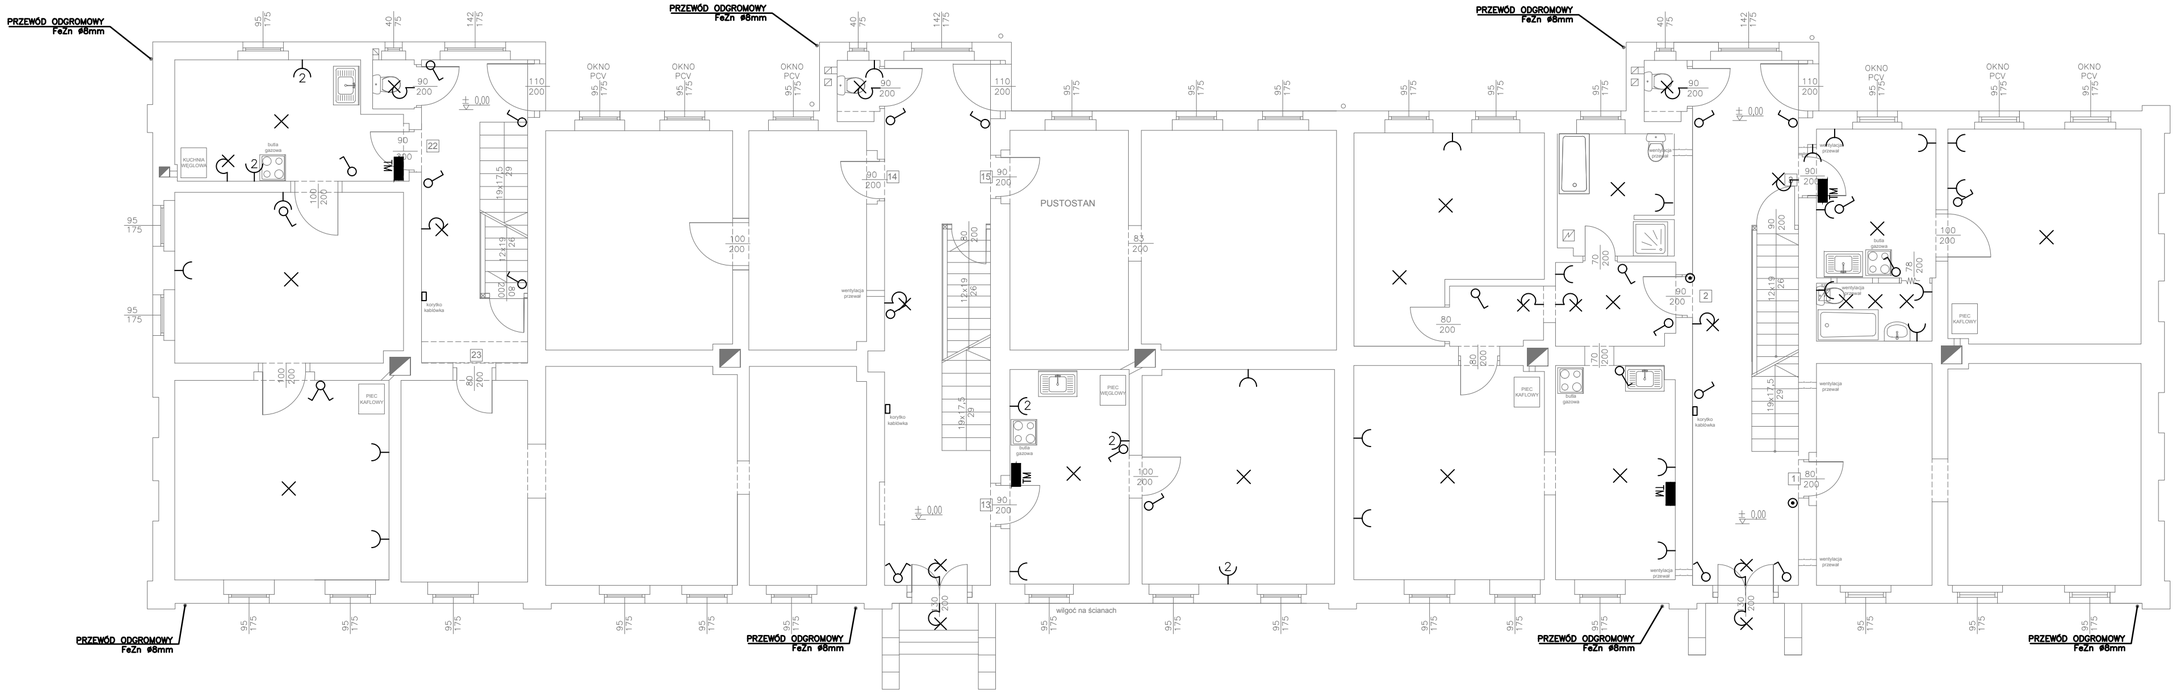

OZNACZENIA

ZK	ZŁĄCZE KABLOWE		WYPUST OŚWIETLENIOWY SUFITOWY
ZTG	ZESTAW TABLIC GŁÓWNYCH (WG+TG+TGA)		WYPUST OŚWIETLENIOWY ŚCIENNY
TG	TABLICA GŁÓWNA		WYŁĄCZNIK 1–BIEGUNOWY 10A, 250V, P.T.
TA	TABLICA ADMINISTRACYJNA		WYŁĄCZNIK 2–BIEGUNOWY 10A, 250V, P.T.
TGA	TABLICA GŁÓWNA ADMINISTRACYJNA		GNIAZDO WTYCZKOWE 2P, 10/16A, 250V, P.T. POJEDYNCZE
TLA	TABLICA ADMINISTRACYJNA Z LICZNIKIEM	2	GNIAZDO WTYCZKOWE 2P, 10/16A, 250V, P.T. PODWÓJNE
TP+L	TABLICA PIĘTROWA + LICZNIK		
TM	TABLICA MIESZKANIOWA		
TL	TABLICA LICZNIKOWA TELEWIZJI KABLOWEJ		

PRECYZJA
ul. REMBIELIŃSKA 20/166
FAX. 512-361-811
TEL. 22-302-84-50
03-352 WARSZAWA

Obiekt: BUDYNEK MIESZKALNY
ul. PRZEMYSŁOWA 27 , RYBNIK

Faza: DOKUMENTACJA ODTWORZENIOWA

Temat: INSTALACJE ELEKTRYCZNE

Treść rysunku: RZUT PARTERU

Skala	Opracował	Uprawnienia		Nr rysunku
1 : 100	techn. Alfred Kamiński	Wa-908/93		IE.3
Data 11.2017	Opracował arch. Rafał Borzym	-		