



PRZEKRÓJ A-A

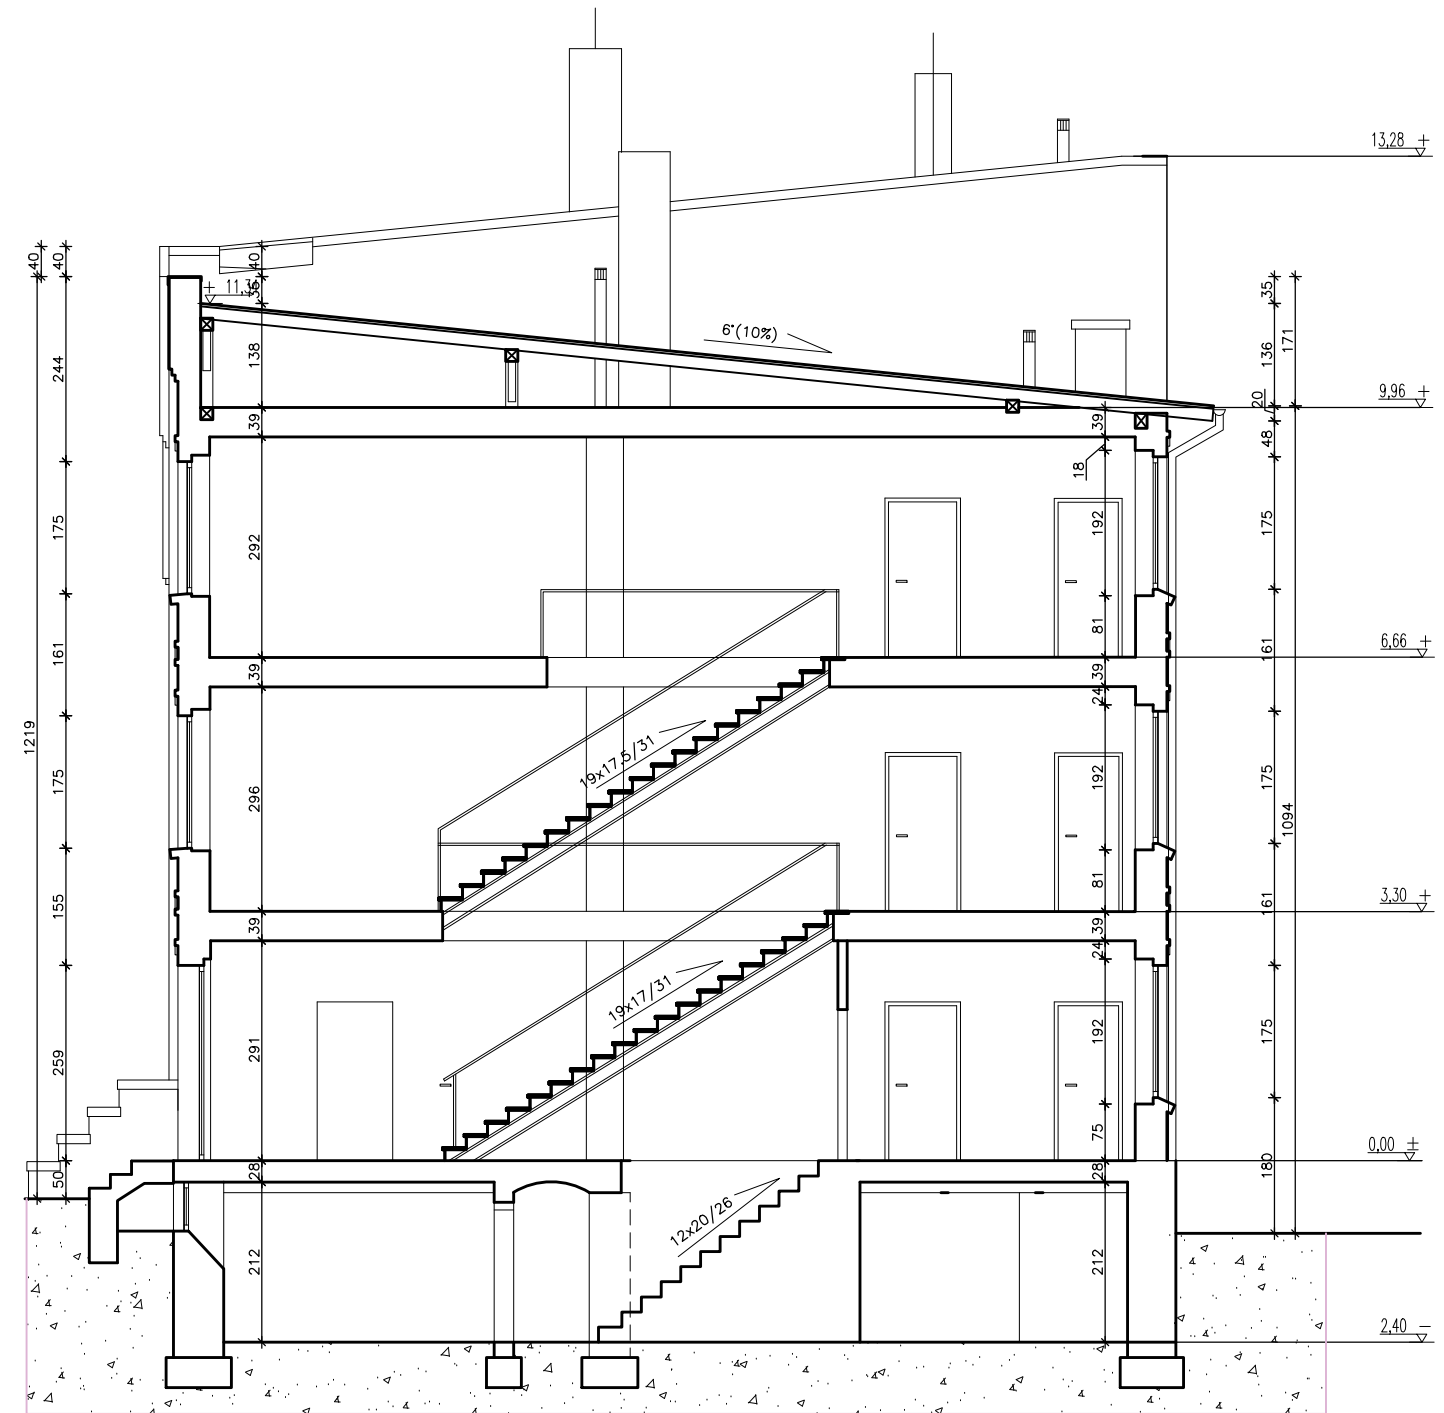

PRZEKRÓJ B-B

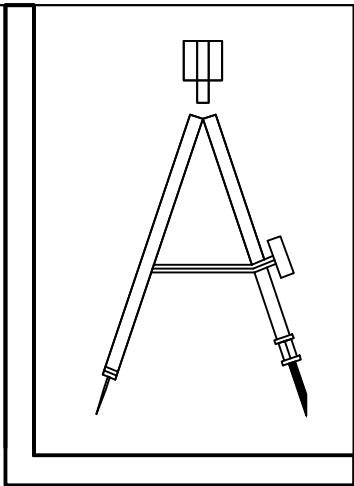

<b>PRECYZJA</b> ul. REMBIELIŃSKA 20/166				 FAX. 512-361-811 TEL. 22-302-84-50 03-352 WARSZAWA	
Obiekt					
BUDYNEK MIESZKALNY ul. PRZEMYSŁOWA 27 , RYBNIK					
Faza					
DOKUMENTACJA ODTWORZENIOWA					
Temat					
INWENTARYZACJA BUDOWLANA					
Treść rysunku					
PRZEKRÓJ A-A, B-B					
Skala		Opracował		Uprawnienia	
1 : 100		inż. Ryszard Nalepski		177/Wa/73	
Data		Opracował			
11.2017		arch. Rafał Borzym		-	
					Nr rysunku
					8