


RZUT PARTERU

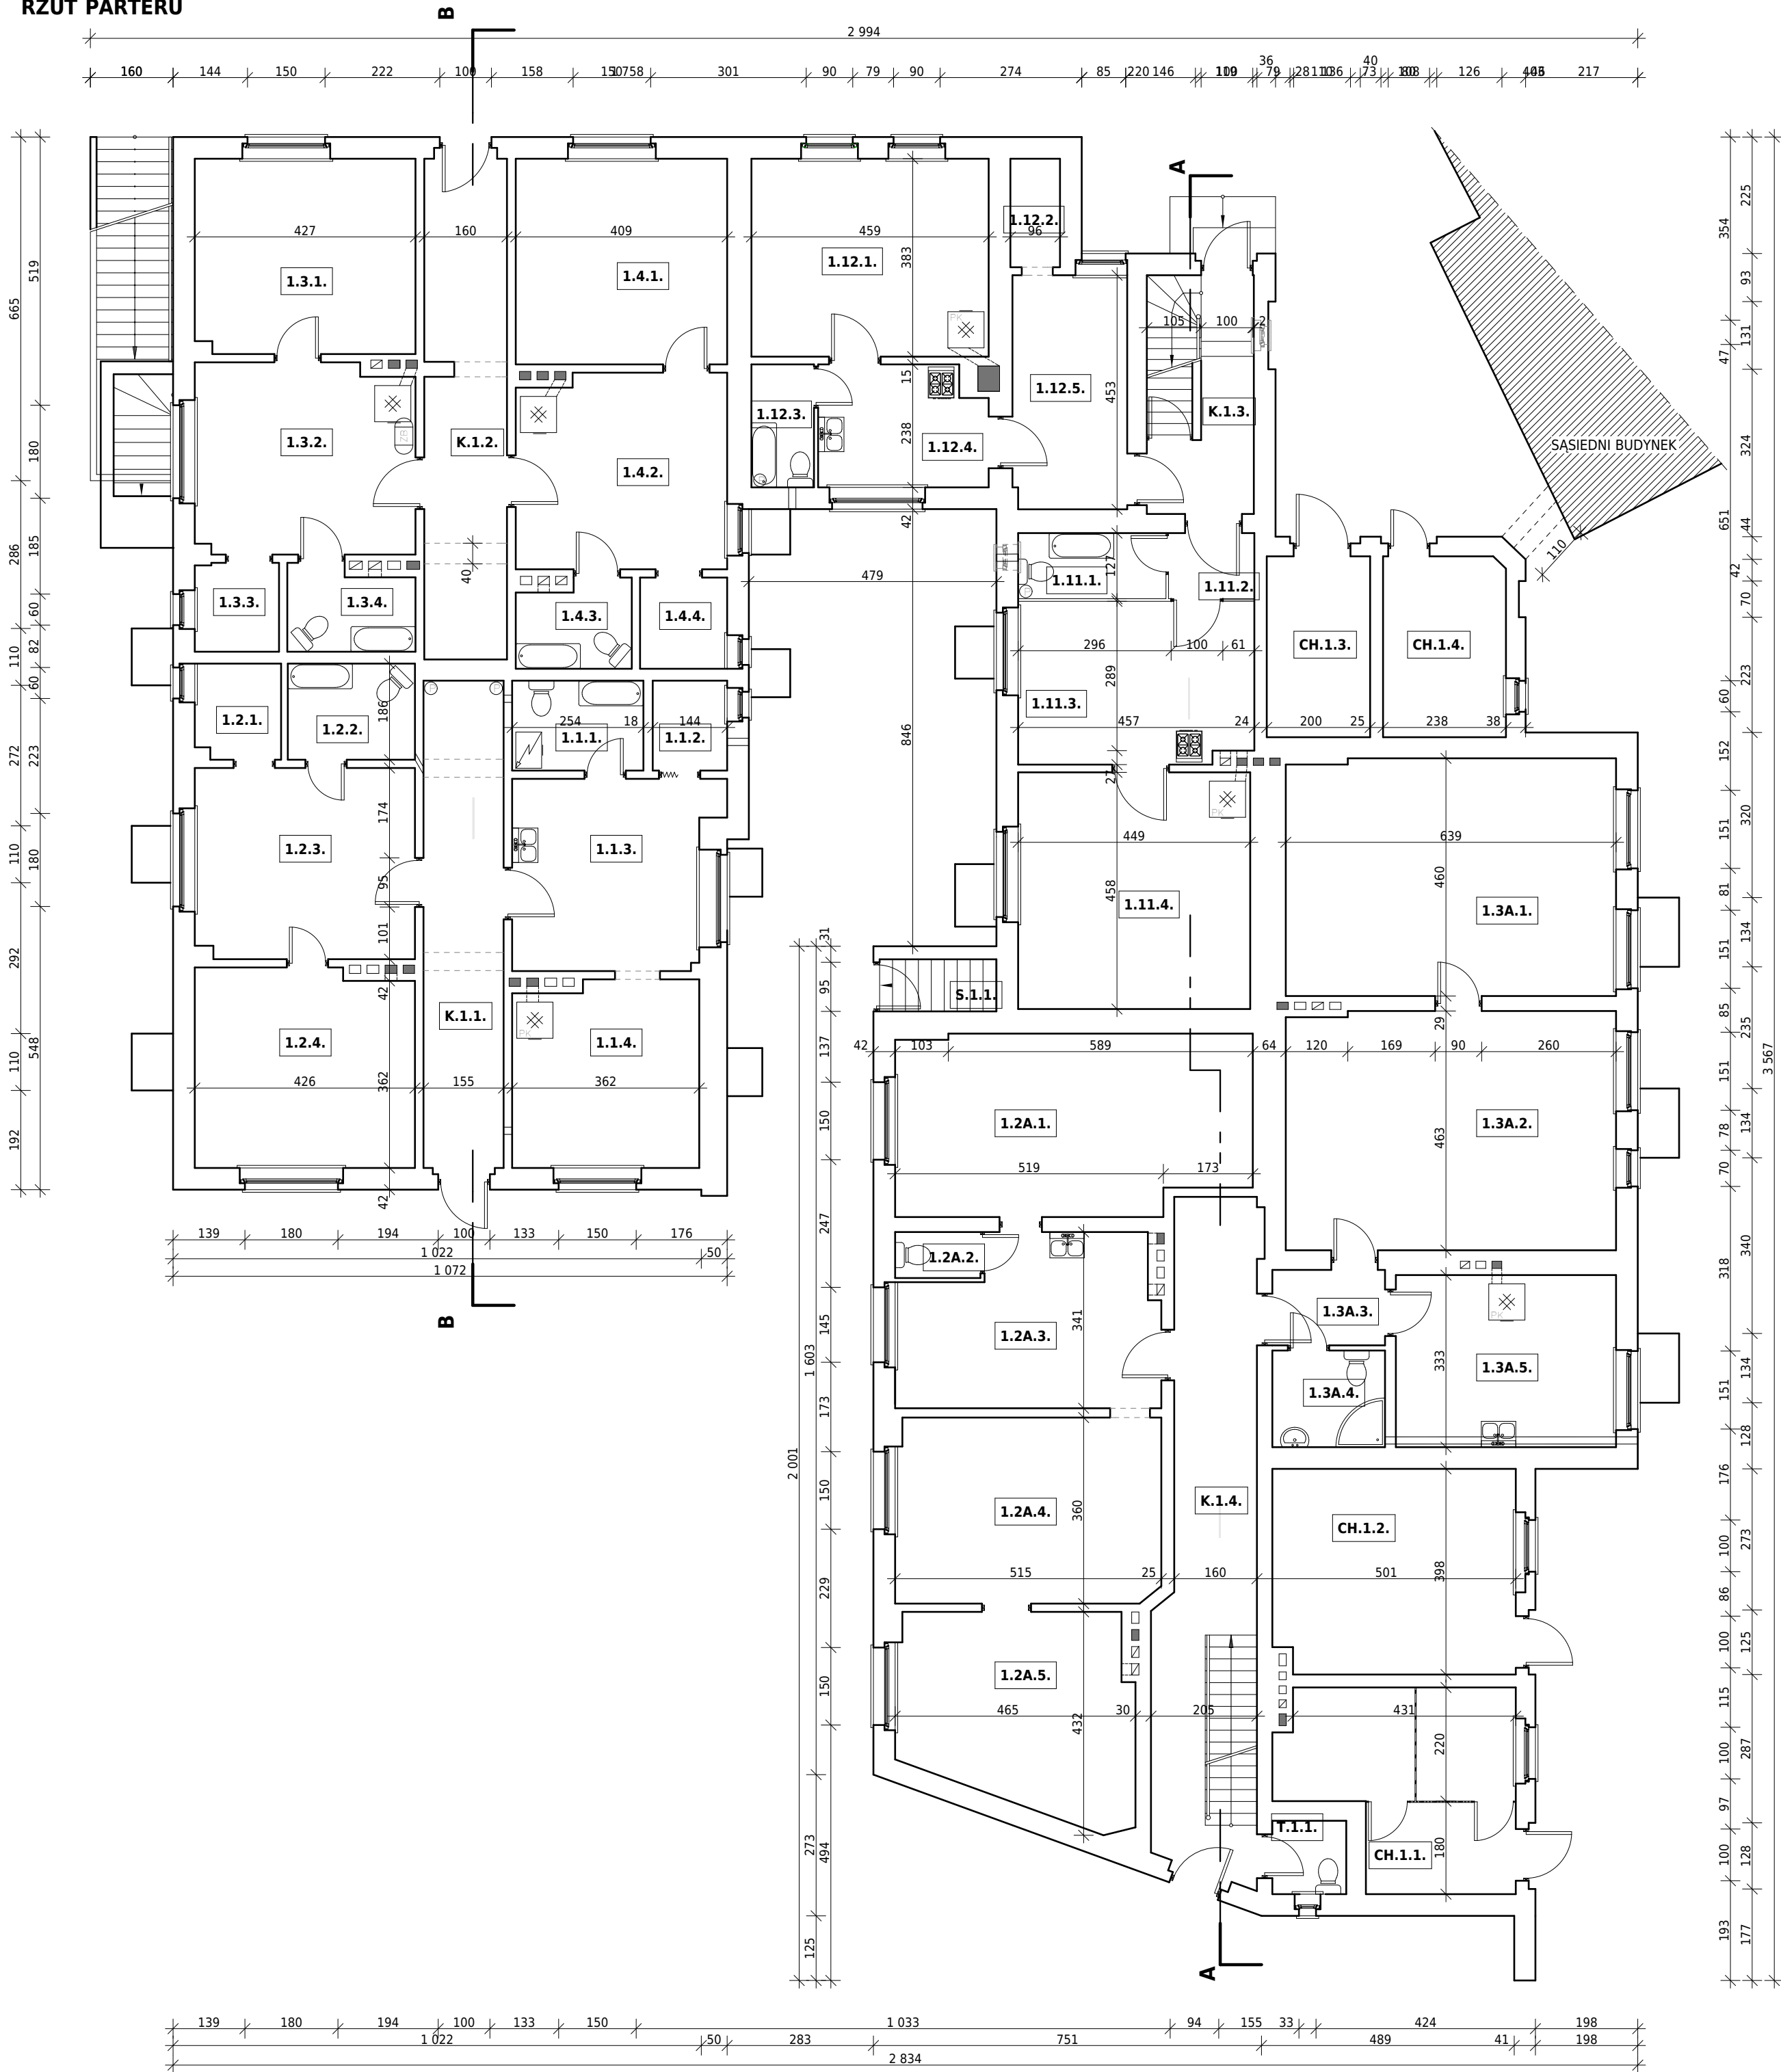

ZESTAWIENIE POWIERZCHNI - PARTER				
NR MIESZKANIA	NR	NAZWA POMIESZCZENIA	POWIERZCHNIA	POWIERZCHNIA MIESZKANIA
1	K.1.1.	Korytarz	14,62 m²	33,62 m²
	1.1.1.	Łazienka	4,42 m²	
	1.1.2.	Pomieszczenie 1	2,51 m²	
	1.1.3.	Kuchnia	13,85 m²	
2	1.1.4.	Pomieszczenie 2	12,84 m²	39,45 m²
	1.2.1.	Kuchnia	3,03 m²	
	1.2.2.	Łazienka	4,58 m²	
	1.2.3.	Pomieszczenie 1	15,67 m²	
3	1.2.4.	Pomieszczenie 2	16,17 m²	38,25 m²
	K.1.2.	Korytarz	15,34 m²	
	1.3.1.	Pomieszczenie 1	16,06 m²	
	1.3.2.	Pomieszczenie 2	15,52 m²	
4	1.3.3.	Kuchnia	2,79 m²	38,13 m²
	1.3.4.	Łazienka	3,88 m²	
	1.4.1.	Pomieszczenie 1	16,28 m²	
	1.4.2.	Pomieszczenie 2	15,24 m²	
11	1.4.3.	Łazienka	3,64 m²	40,52 m²
	1.4.4.	Kuchnia	2,97 m²	
	K.1.3.	Klatka schodowa z korytarzem	9,56 m²	
	1.1.1.	Łazienka	3,63 m²	
12	1.1.2.	Pomieszczenie 1	2,11 m²	39,97 m²
	1.1.3.	Kuchnia	14,22 m²	
	1.1.4.	Pomieszczenie 2	20,56 m²	
	1.1.5.	Pomieszczenie 1	17,58 m²	
2A	1.1.6.	Pomieszczenie 2	2,02 m²	75,58 m²
	1.1.7.	Łazienka	2,88 m²	
	1.1.8.	Kuchnia	7,48 m²	
	1.1.9.	Pomieszczenie 3	10,01 m²	
3A	K.1.4.	Klatka schodowa z korytarzem	23,25 m²	80,14 m²
	1.2A.1.	Pomieszczenie 1	23,53 m²	
	1.2A.2.	Toaleta	1,47 m²	
	1.2A.3.	Kuchnia	15,54 m²	
3A	1.2A.4.	Pomieszczenie 2	18,39 m²	80,14 m²
	1.2A.5.	Pomieszczenie 3	16,65 m²	
	1.3A.1.	Pomieszczenie 1	29,25 m²	
	1.3A.2.	Pomieszczenie 2	29,44 m²	
	1.3A.3.	Pomieszczenie 3	3,18 m²	
	1.3A.4.	Łazienka	4,08 m²	
	1.3A.5.	Kuchnia	14,19 m²	
	T.1.1.	Toaleta	2,03 m²	
	CH.1.1.	Chlewik 1	15,58 m²	
	CH.1.2.	Chlewik 2	18,75 m²	
	CH.1.3.	Chlewik 3	7,00 m²	
	CH.1.4.	Chlewik 4	8,29 m²	
SUMA:			500,08 m²	

PROGRESBUD

Progresbud sp. z o. o.

tel. +48 (0-32) 721-81-61
kom. +48 509 413 471
wojciech.wlodarczyk@progresbud.pl

32-500 Chrzanów
Bartosza Głowackiego 17
progresbud.pl

TEMAT

PROJEKT ROZBIÓRKI BUDYNKU MIESZKALNEGO PRZY UL. DŁUGOSZA 4 W RYBNIKU

INWENTARYZACJA BUDOWLANA

ADRES OBIEKTU BUDOWLANEGO	DATA	BRANŻA	konstrukcja	PODPIS
dz. nr 4284/87, 826/88 jednostka ewidencyjna 247301_1 Miasto Rybnik obręb 0089 Rybnik	06.2018	PROJEKTOWAŁ:	mgr inż. MICHAŁ FOLGA nr uprawnień: MAP/0324/POOK/11 w specjalności konstrukcyjno-budowlanej	
		SPRAWDZIŁ:	mgr inż. MARCIN SIEPRAWSKI nr uprawnień: MAP/0406/PWOK/14 w specjalności konstrukcyjno-budowlanej	
INWESTOR	SKALA	TYTUŁ RYSUNKU		NR RYSUNKU
Zakład Gospodarki Mieszkaniowej ul. Kościuszki 17 44-200 Rybnik	1:100	RZUT PARTERU		02