


RZUT STRYCHU

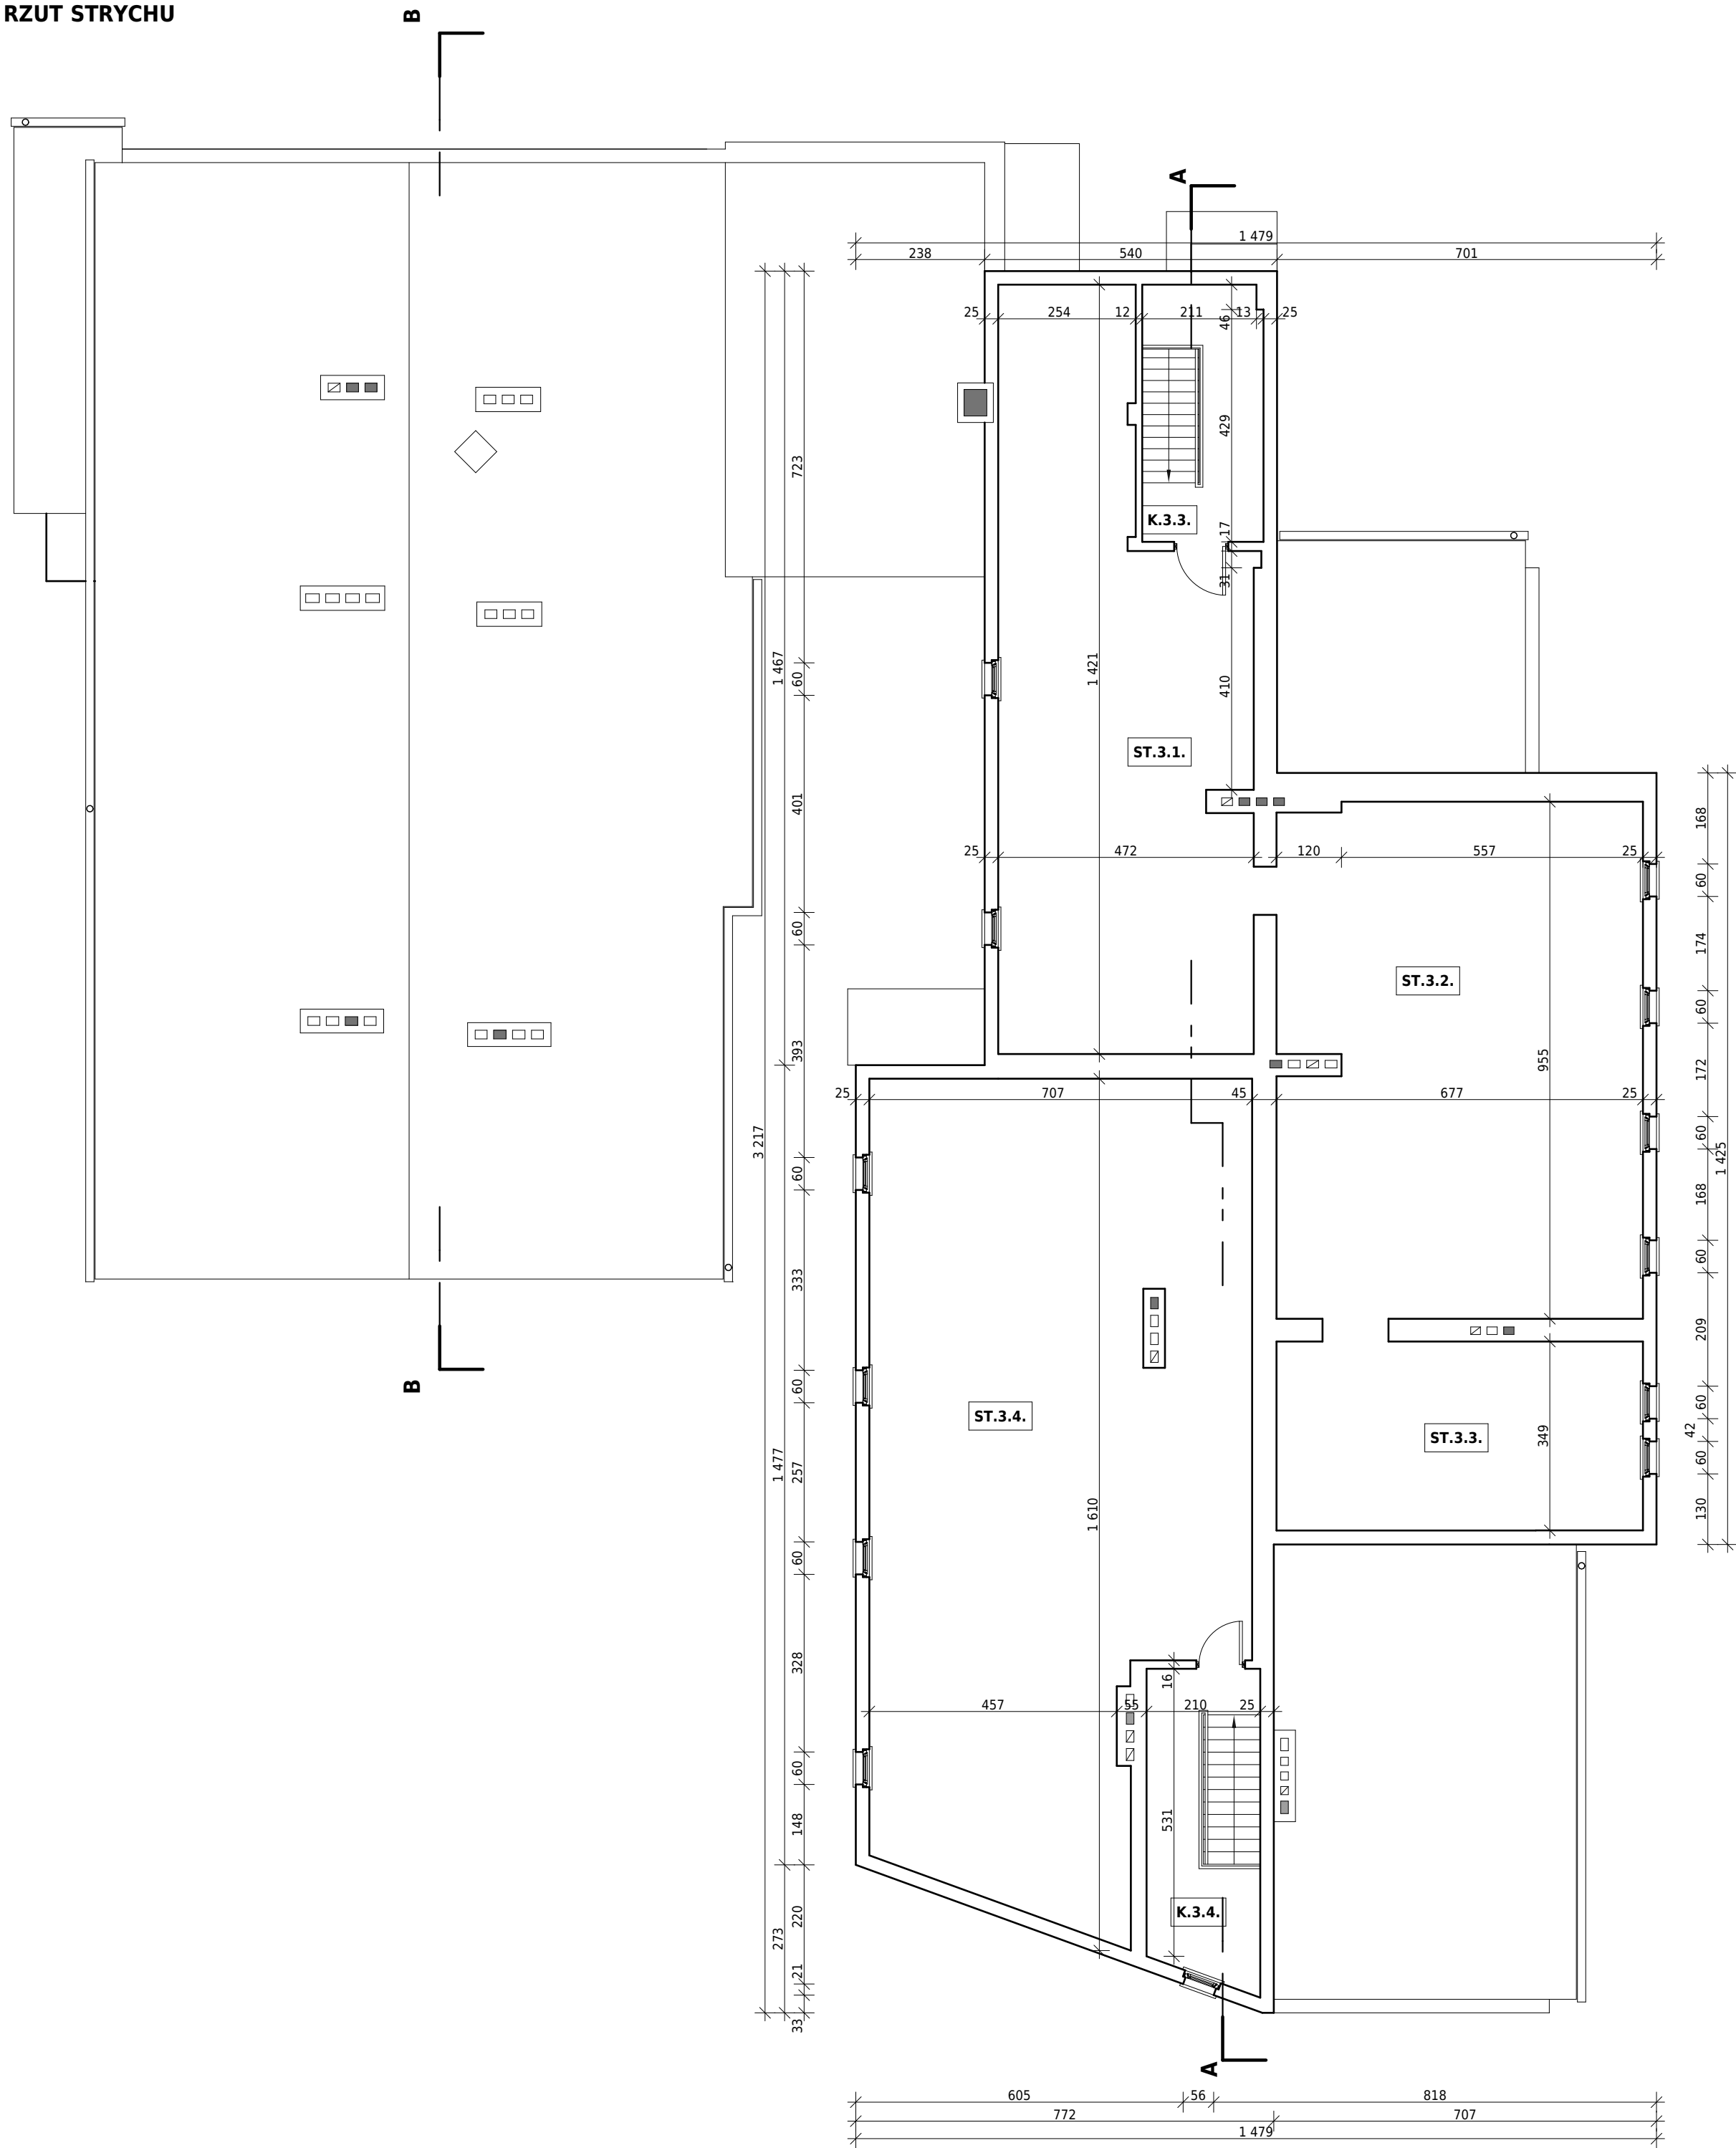

ZESTAWIENIE POWIERZCHNI - STRYCH		
NR	NAZWA POMIESZCZENIA	POWIERZCHNIA
K.3.3.	Klatka schodowa z korytarzem	6,59 m ²
ST.3.1.	Pomieszczenie 1	27,96 m ²
ST.3.2.	Pomieszczenie 2	31,95 m ²
ST.3.3.	Pomieszczenie 3	11,81 m ²
K.3.4.	Klatka schodowa z korytarzem	7,43 m ²
ST.3.4.	Pomieszczenie 4	48,32 m ²
SUMA:		134,06 m ²

<div><div><div></div><div>PROGRESBUD</div></div><div><div>Progresbud sp. z o. o.</div><div>tel. +48 (0-32) 721-81-61 kom. +48 509 413 471 wojciech.wlodarczyk@progresbud.pl</div></div><div><div>32-500 Chrzanów Bartosza Głowackiego 17 progresbud.pl</div></div></div>				
TEMAT PROJEKT ROZBIÓRKI BUDYNKU MIESZKALNEGO PRZY UL. DŁUGOSZA 4 W RYBNIKU				
INWENTARYZACJA BUDOWLANA				
ADRES OBIEKTU BUDOWLANEGO	DATA	BRANŻA	konstrukcja	PODPIS
dz. nr 4284/87, 826/88 jednostka ewidencyjna 247301_1 Miasto Rybnik obręb 0089 Rybnik	06.2018	PROJEKTOWAŁ:	mgr inż. MICHAŁ FOLGA nr uprawnień: MAP/0324/POOK/11 w specjalności konstrukcyjno-budowlanej	
		SPRAWDZIŁ:	mgr inż. MARCIN SIEPRAWSKI nr uprawnień: MAP/0406/PWOK/14 w specjalności konstrukcyjno-budowlanej	
INWESTOR	SKALA	TYTUŁ RYSUNKU	NR RYSUNKU	
Zakład Gospodarki Mieszkaniowej ul. Kościuszki 17 44-200 Rybnik	1:100	RZUT STRYCHU	04	